




Разрез 1-1
М 1:100

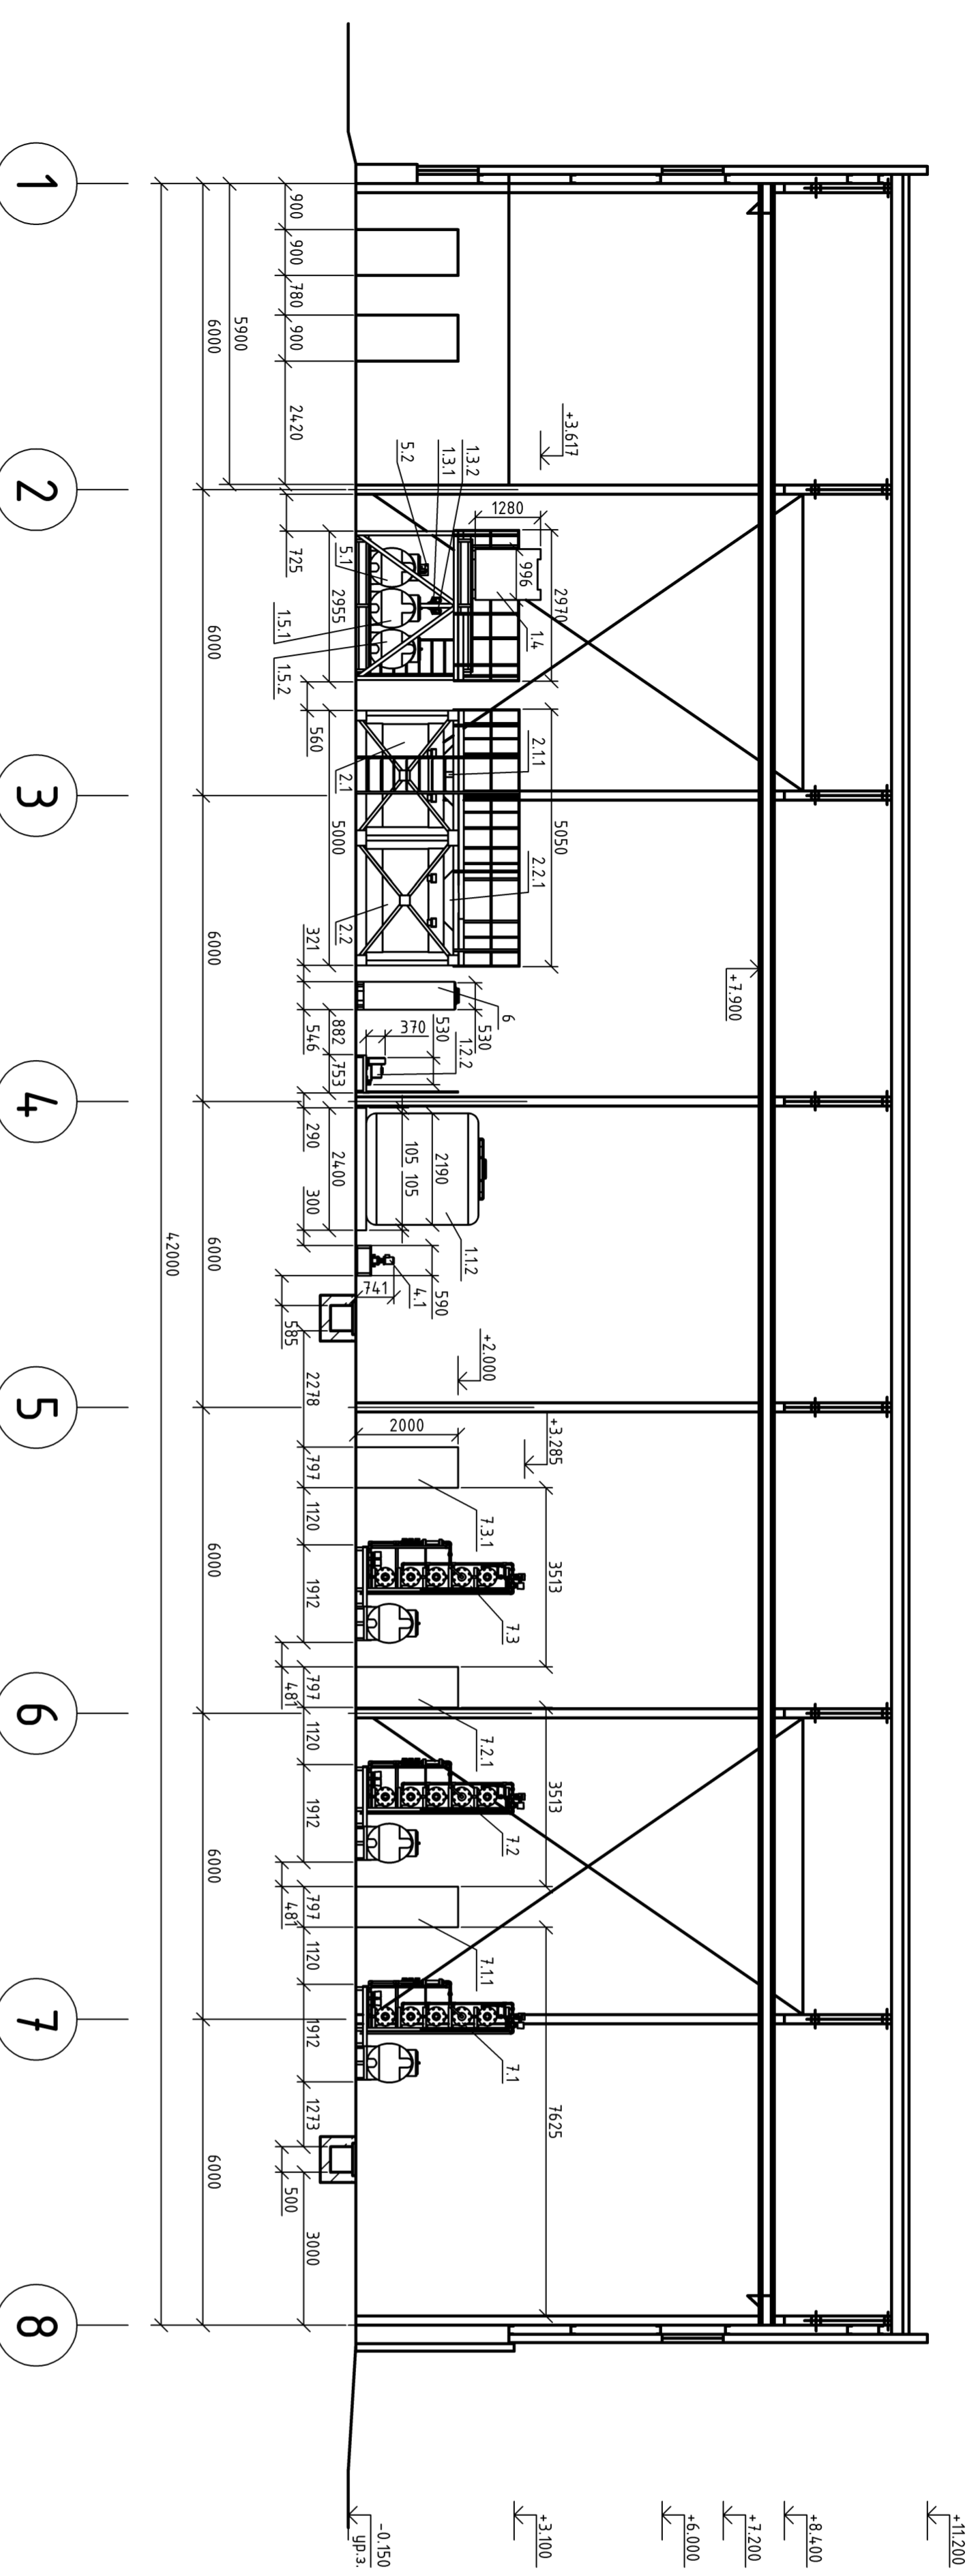


Разрез 2-2
М 1:100

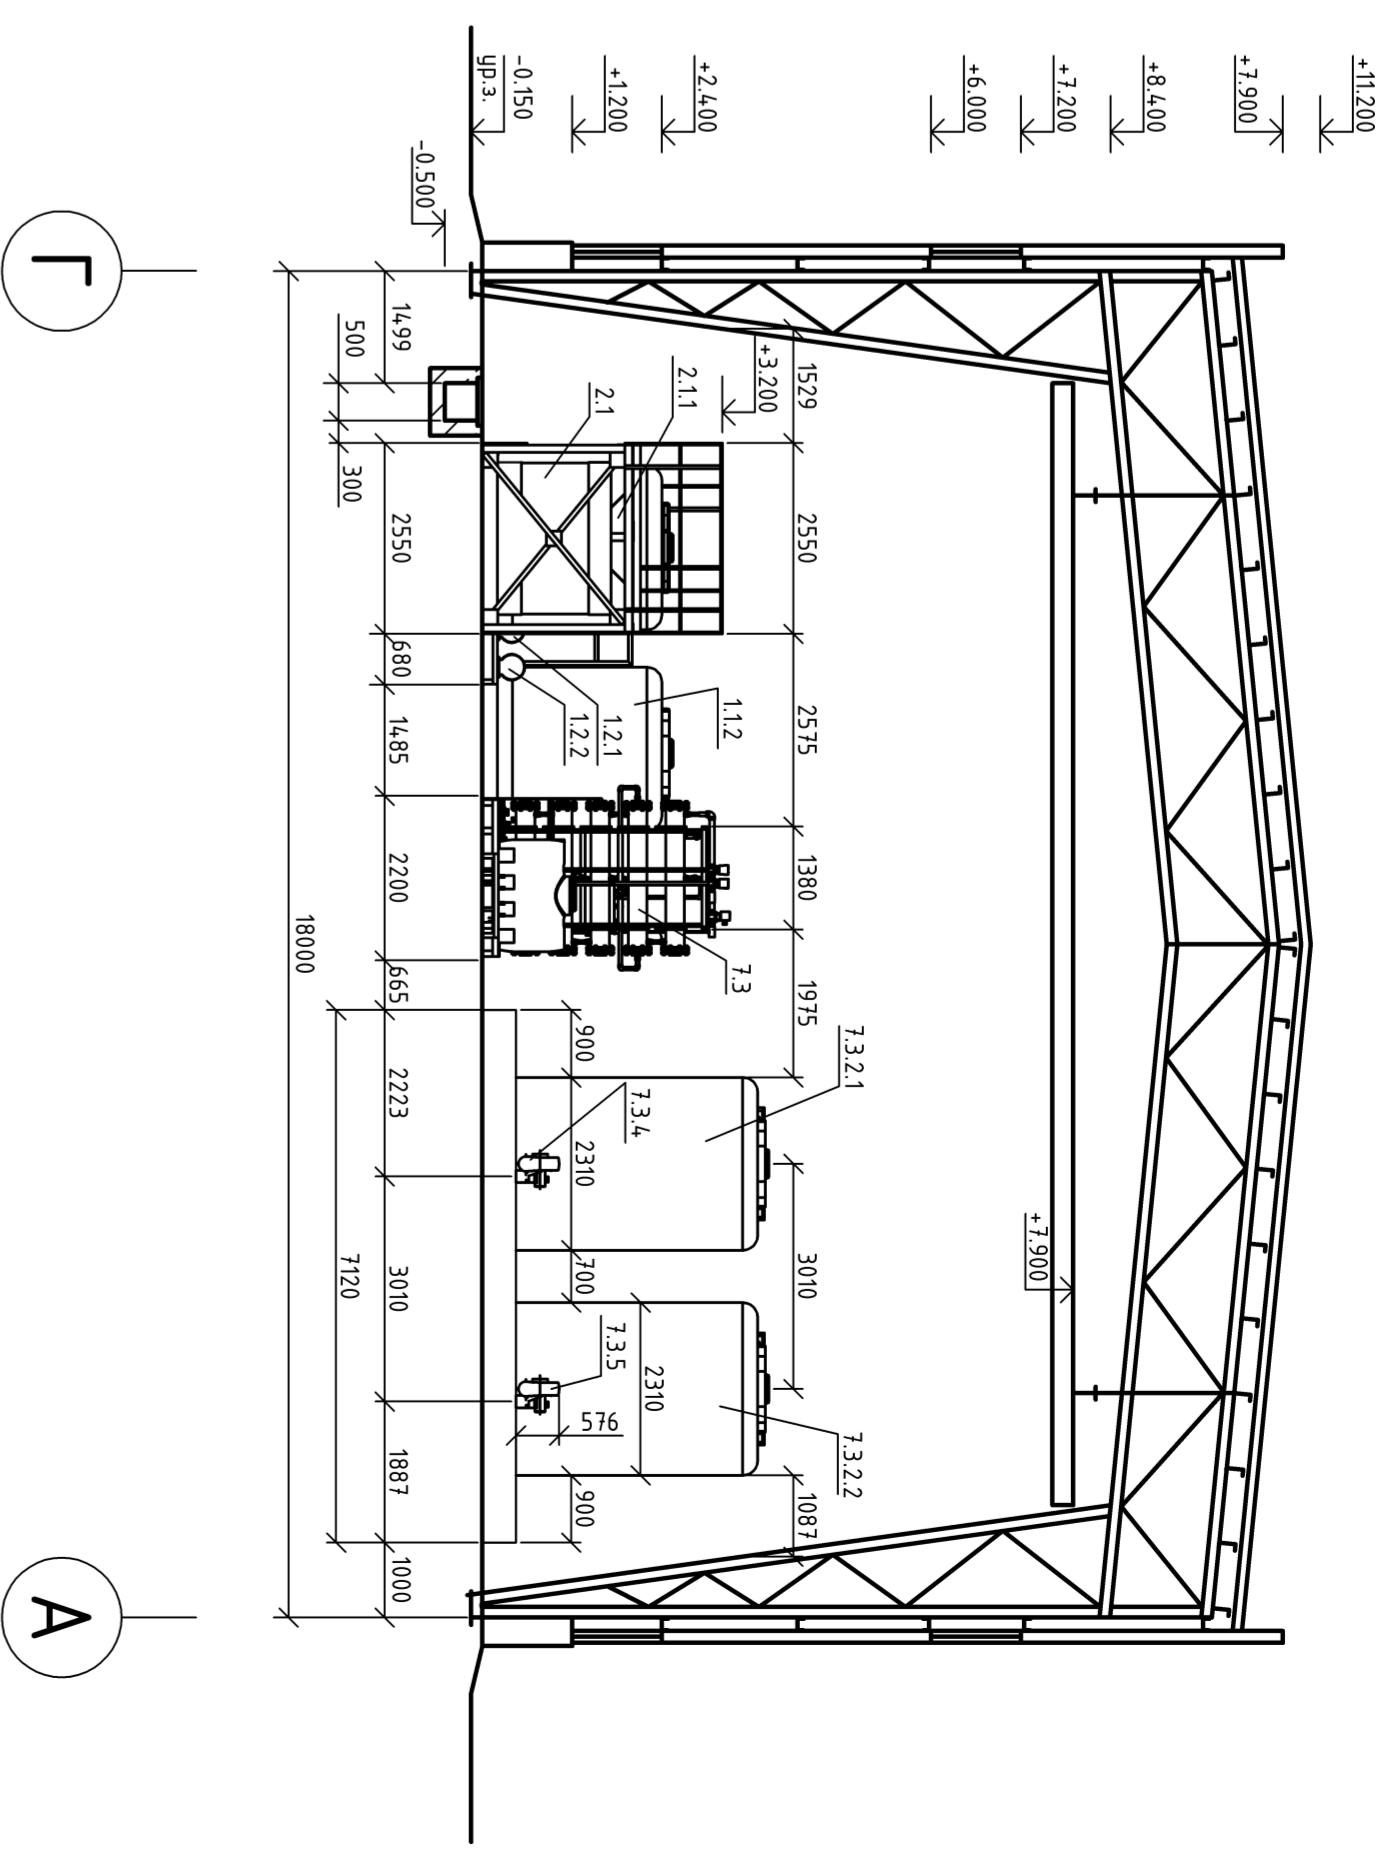

Разрез 3-3
М 1:100

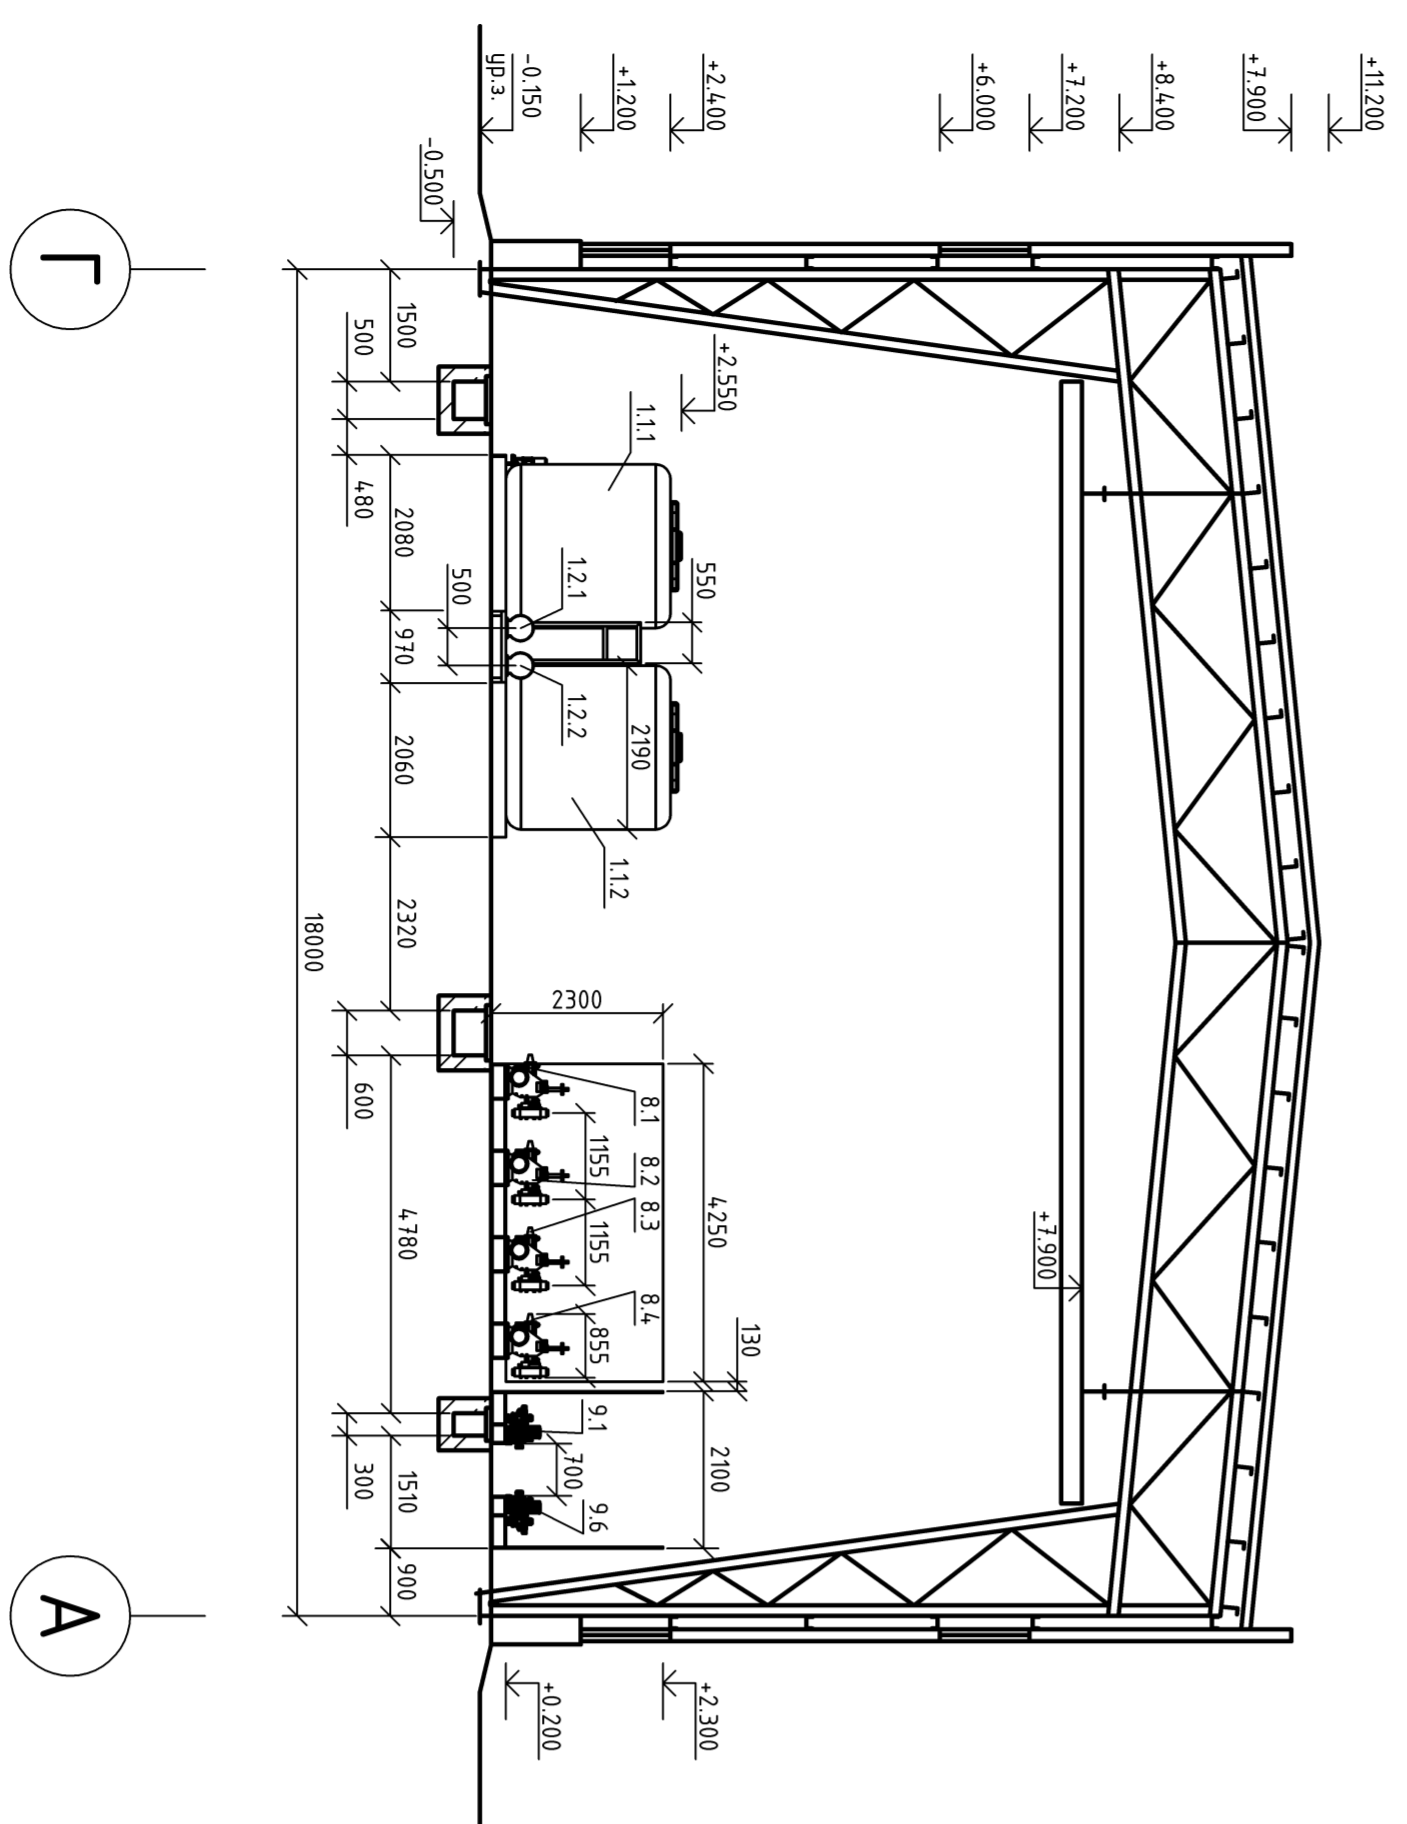

Разрез 4-4
М 1:100

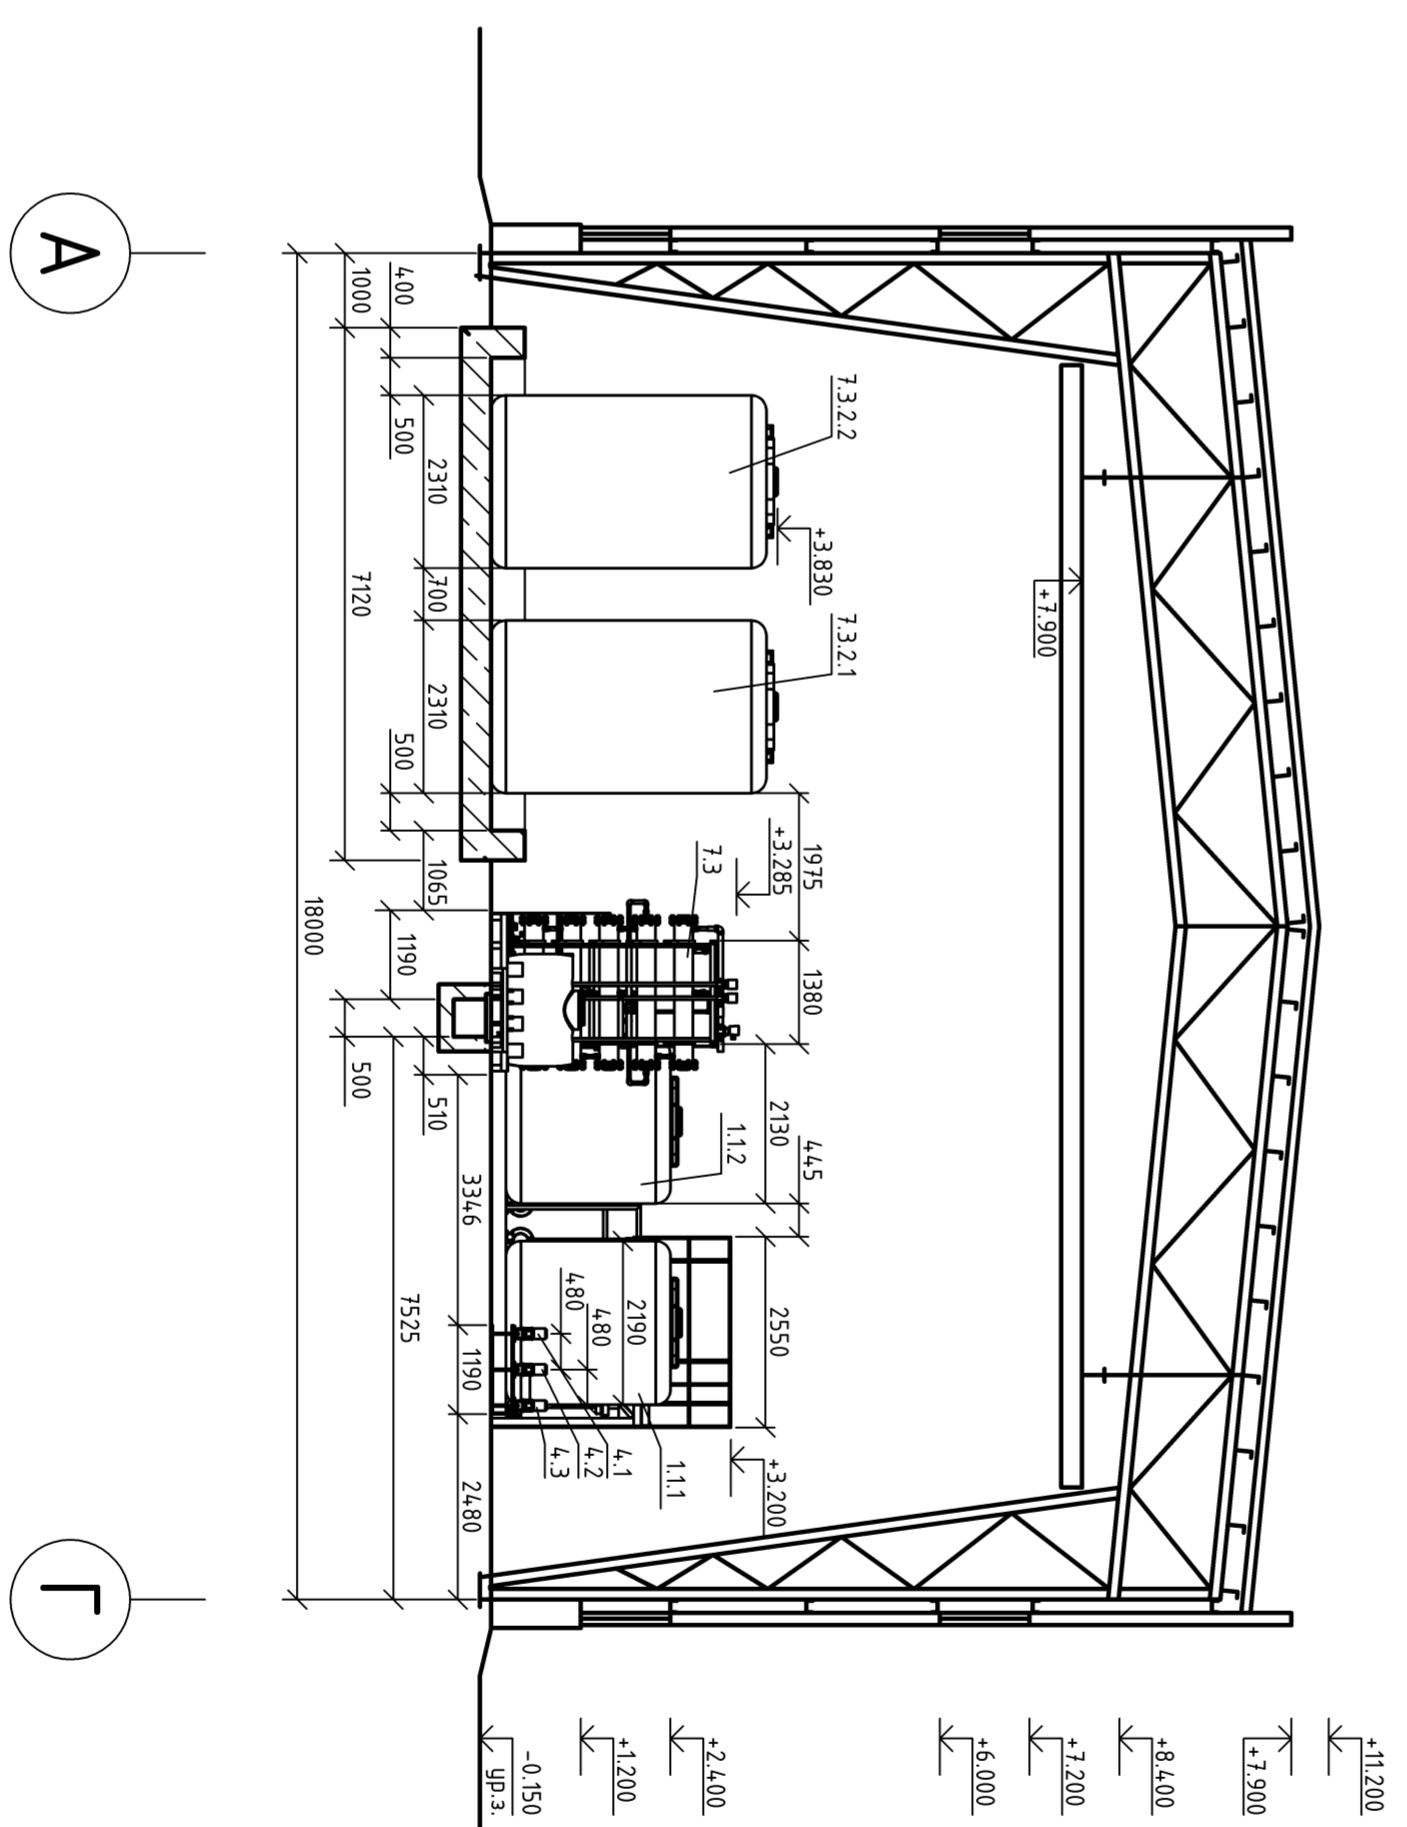

Согласовано

Инв. № подл.	Подпись, дата	Взамен инв. №

26/8.10-2-6-1X

Информационное ведомость сметных затрат на строительство в северо-западной части ст.п. в районе хутора Дегуне			
Этап	Изд. №	Лист	№ док.
Ген. план	Сметы	В/В	
Вед. инженер	Чертова А.В.		
Команда обслуживания			
Разрез 1-1	Разрез 2-2		
Разрез 3-3	Разрез 4-4		
И. компания		Заказчик	Композит
		Имя	Имя
		Ф.И.О.	Ф.И.О.
		Подпись	Подпись
		Дата	Дата
		Масштаб	Масштаб
		Р	Э
ООО ИПТ «ЭКОДЕС»		г. Новосибирск	